




Piano sottotetto

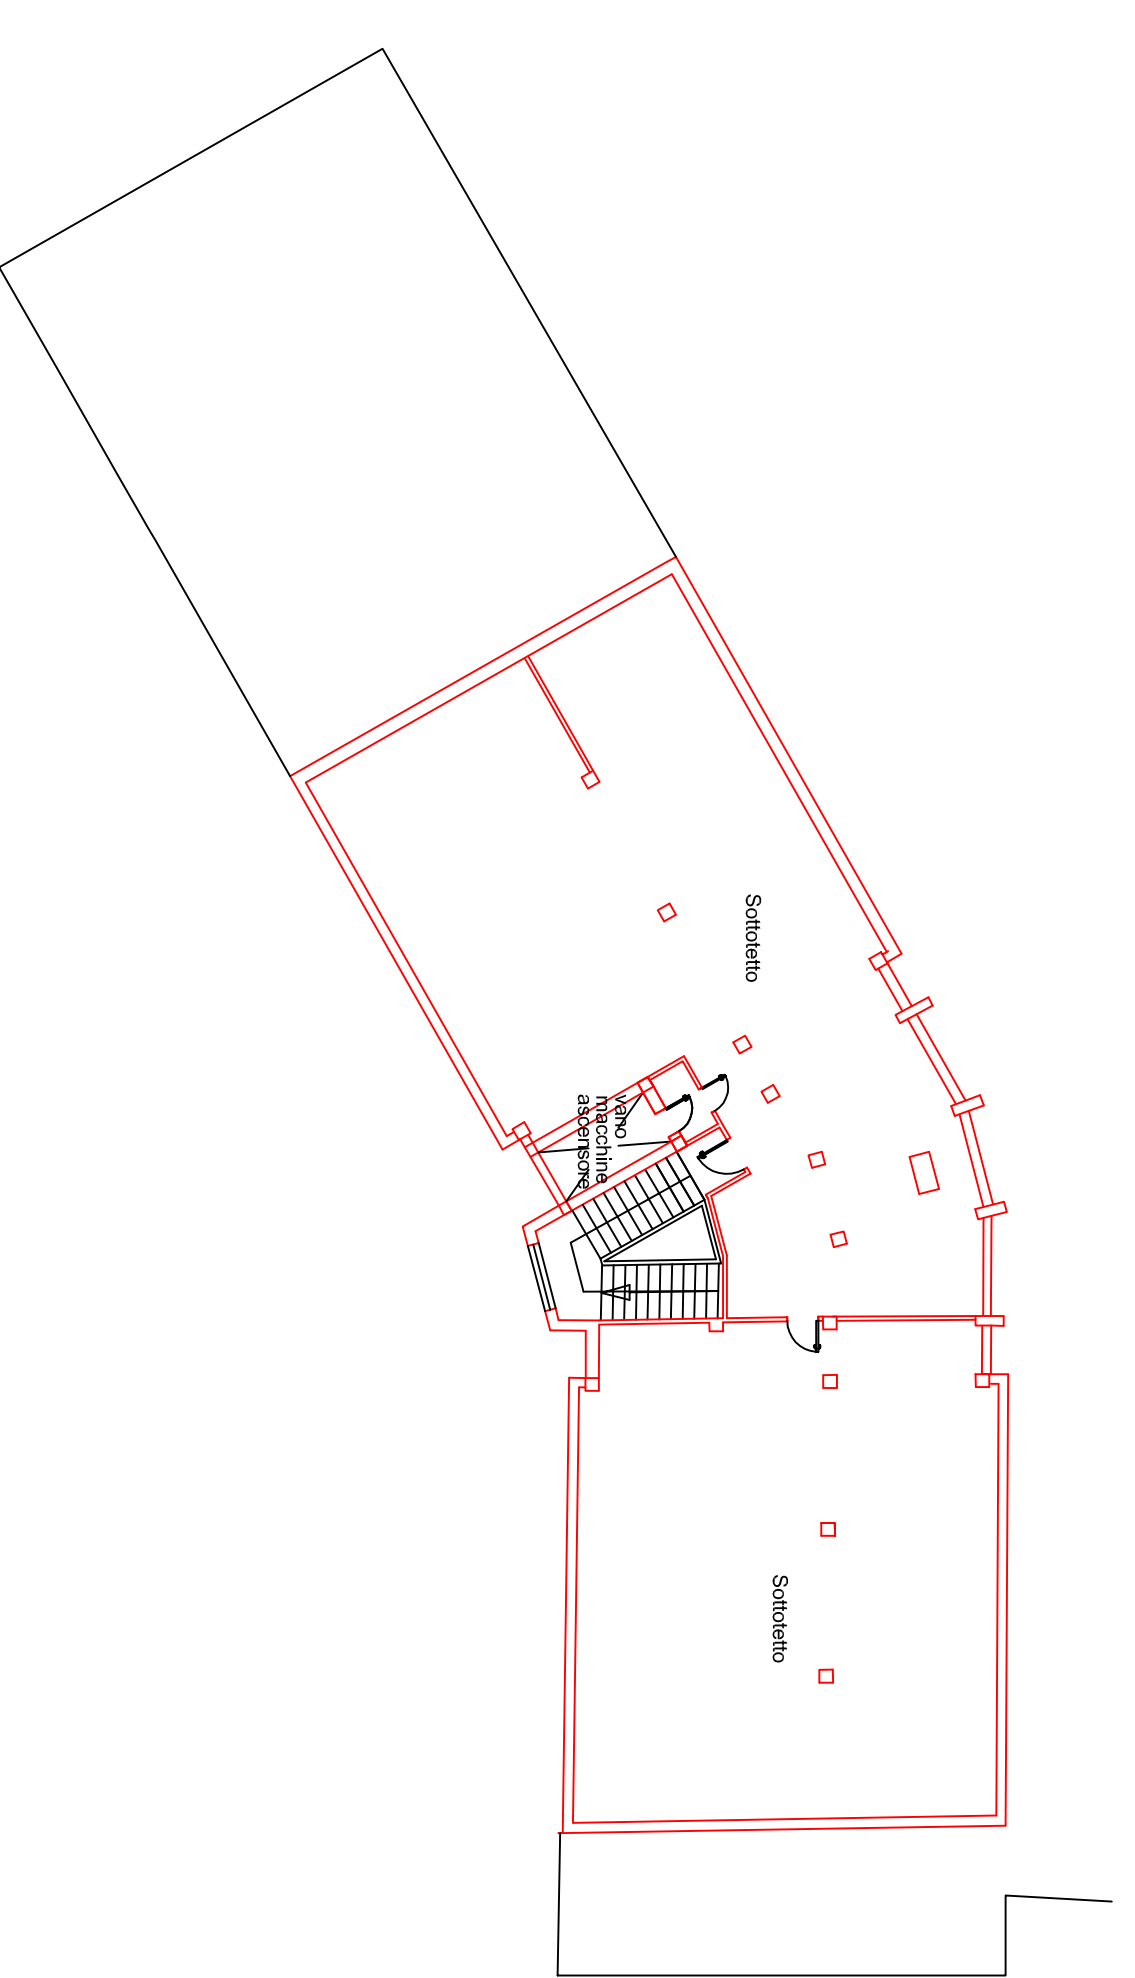


Primo piano

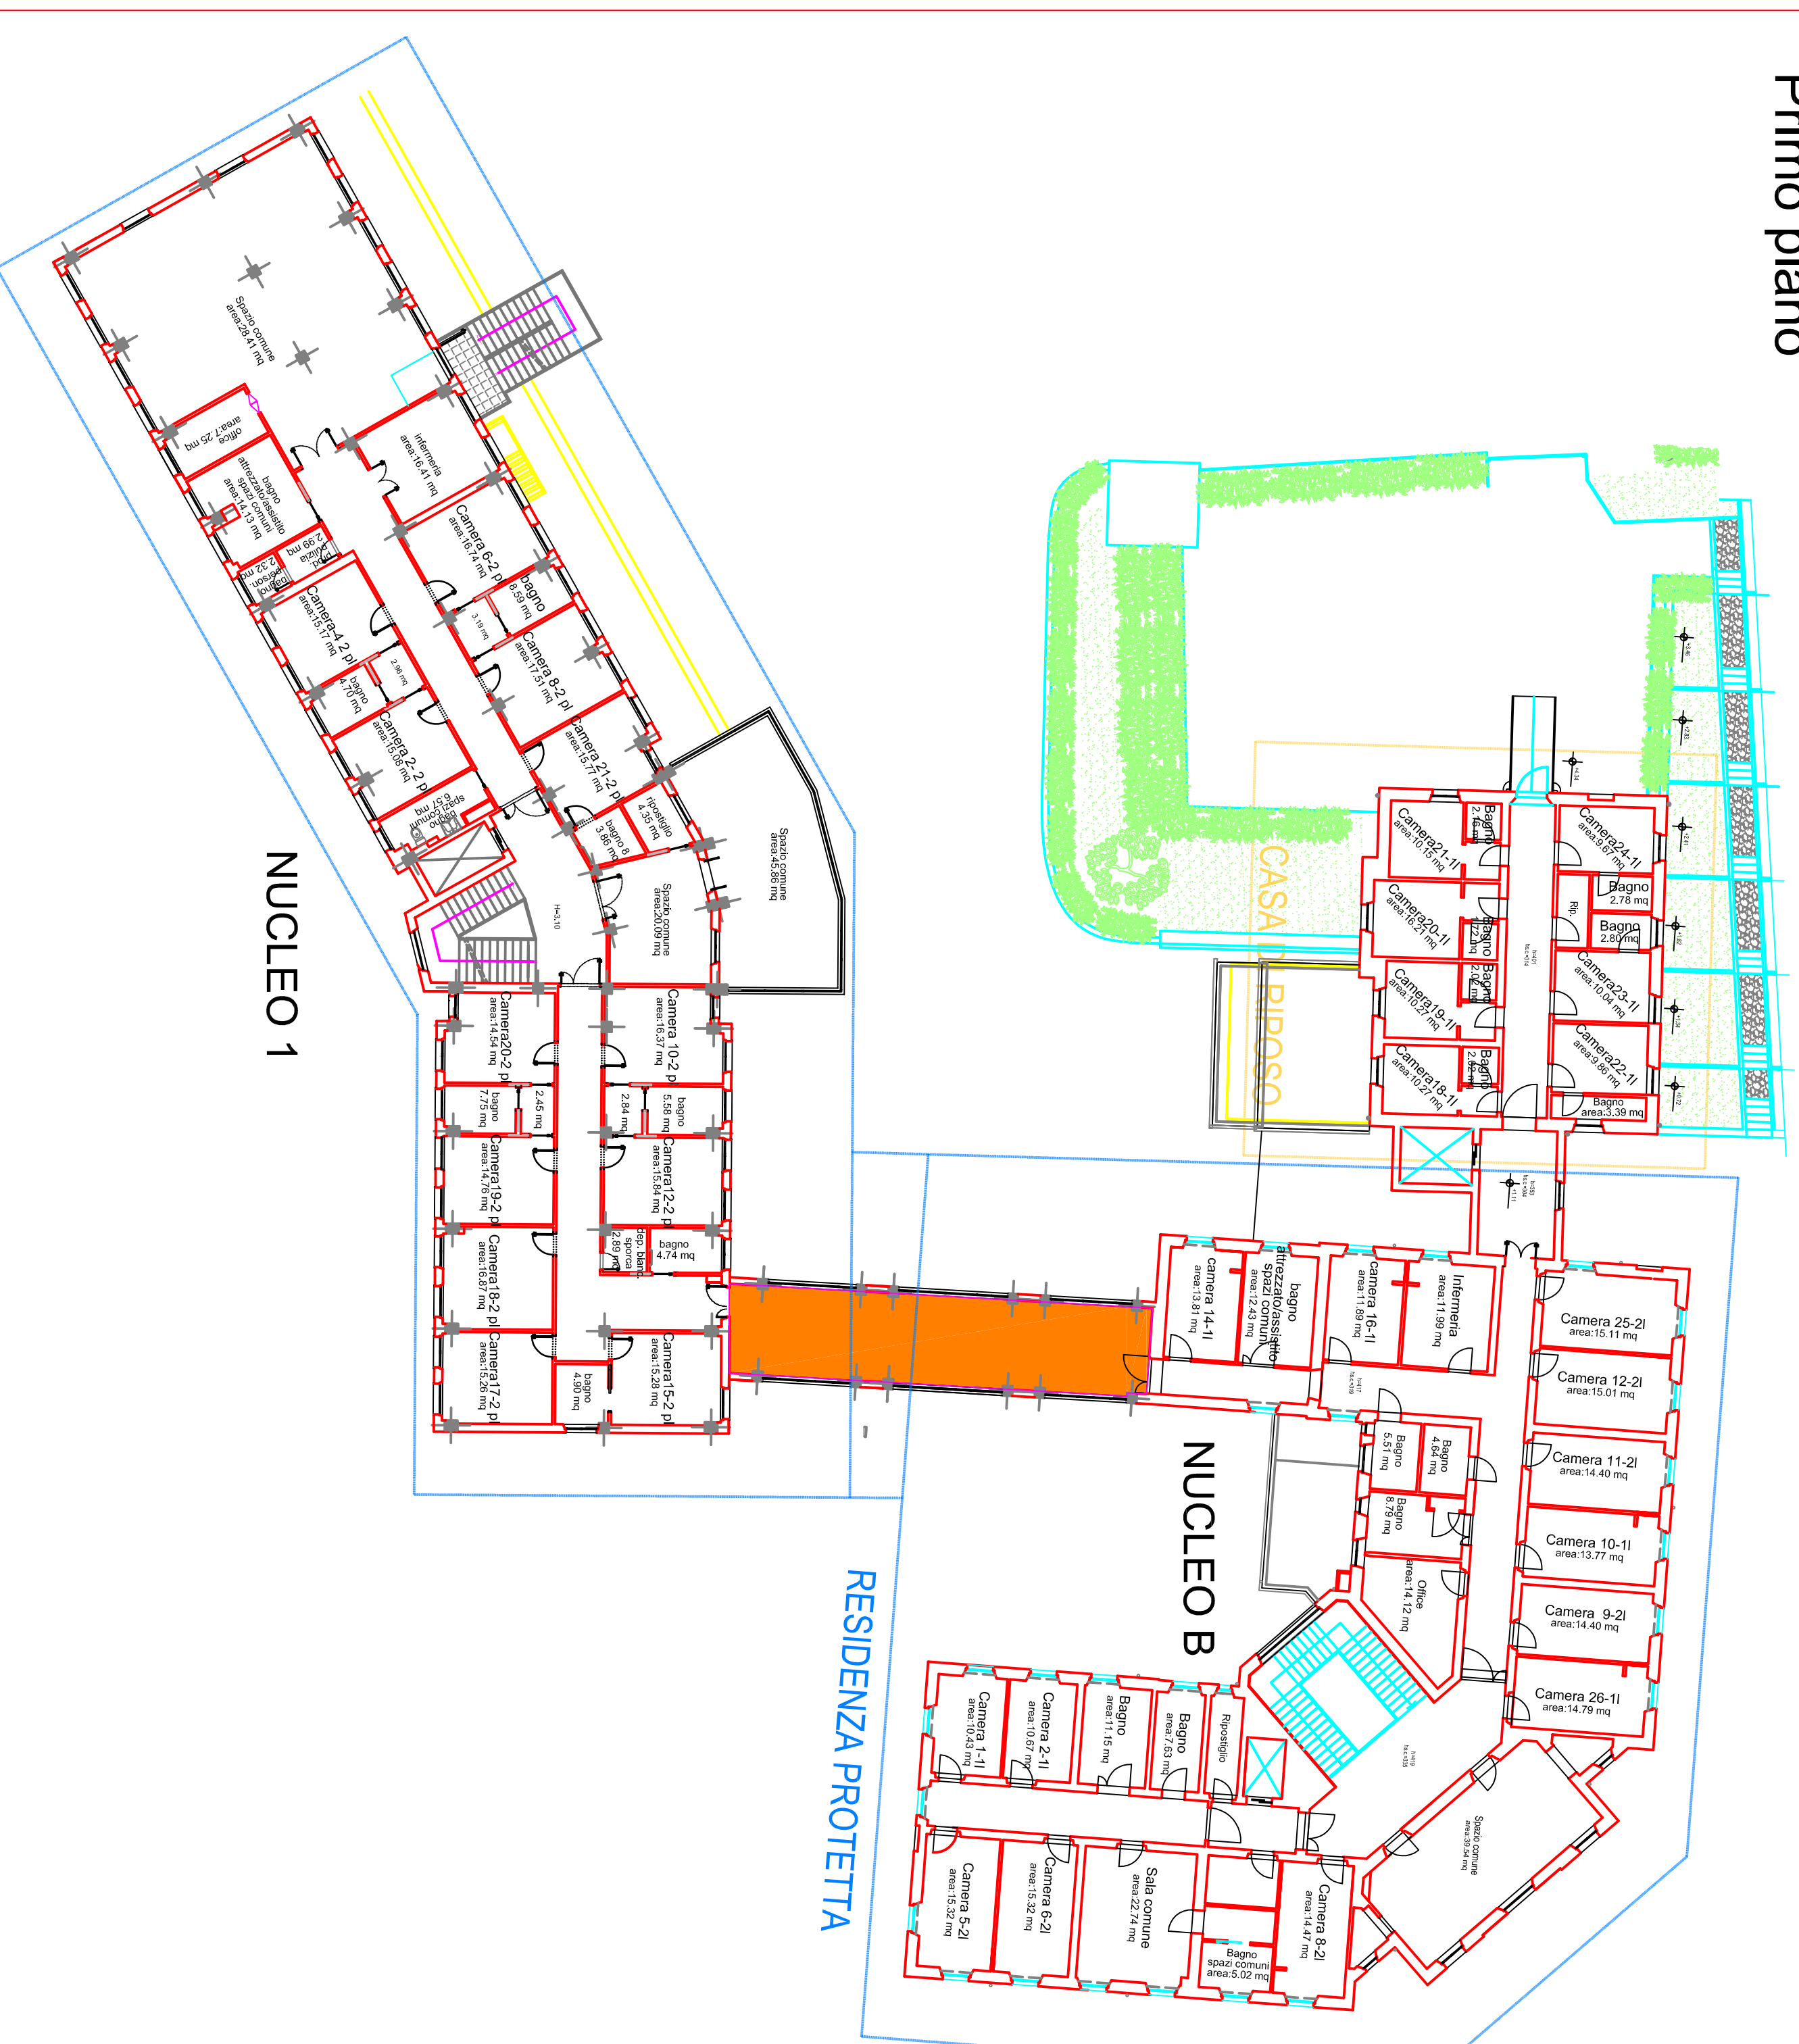


1° piano sottostrada

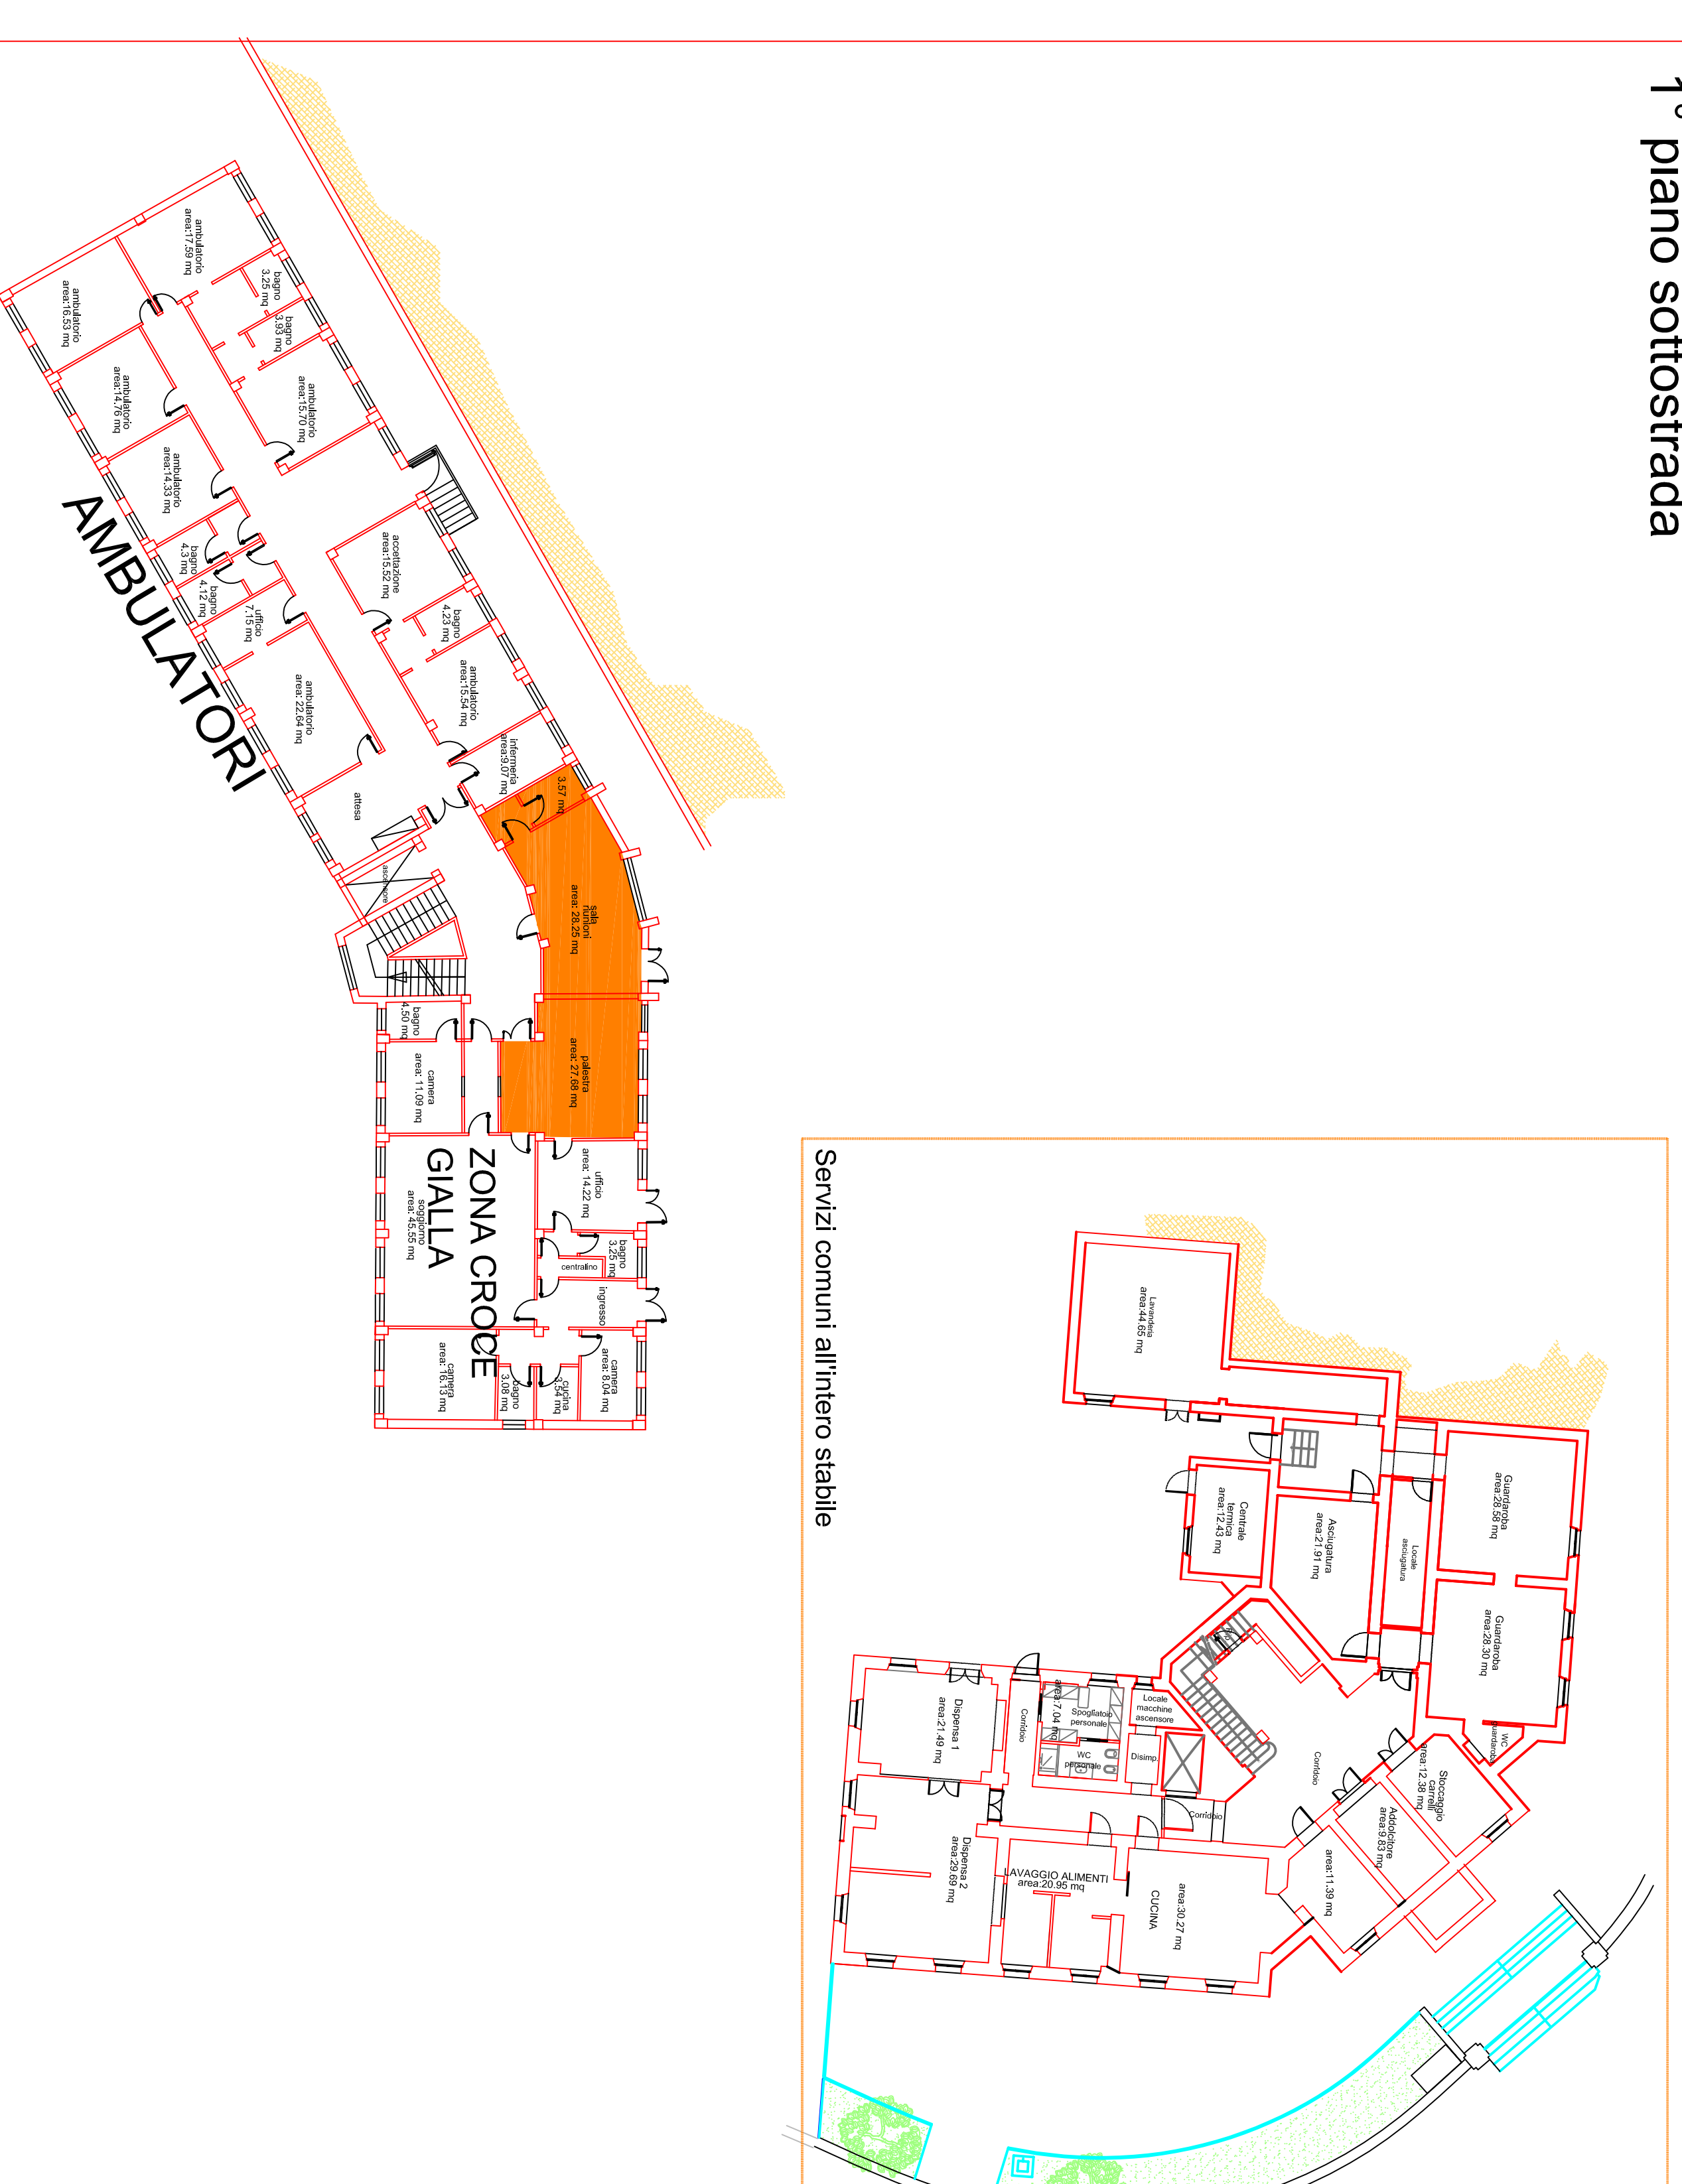

Secondo piano

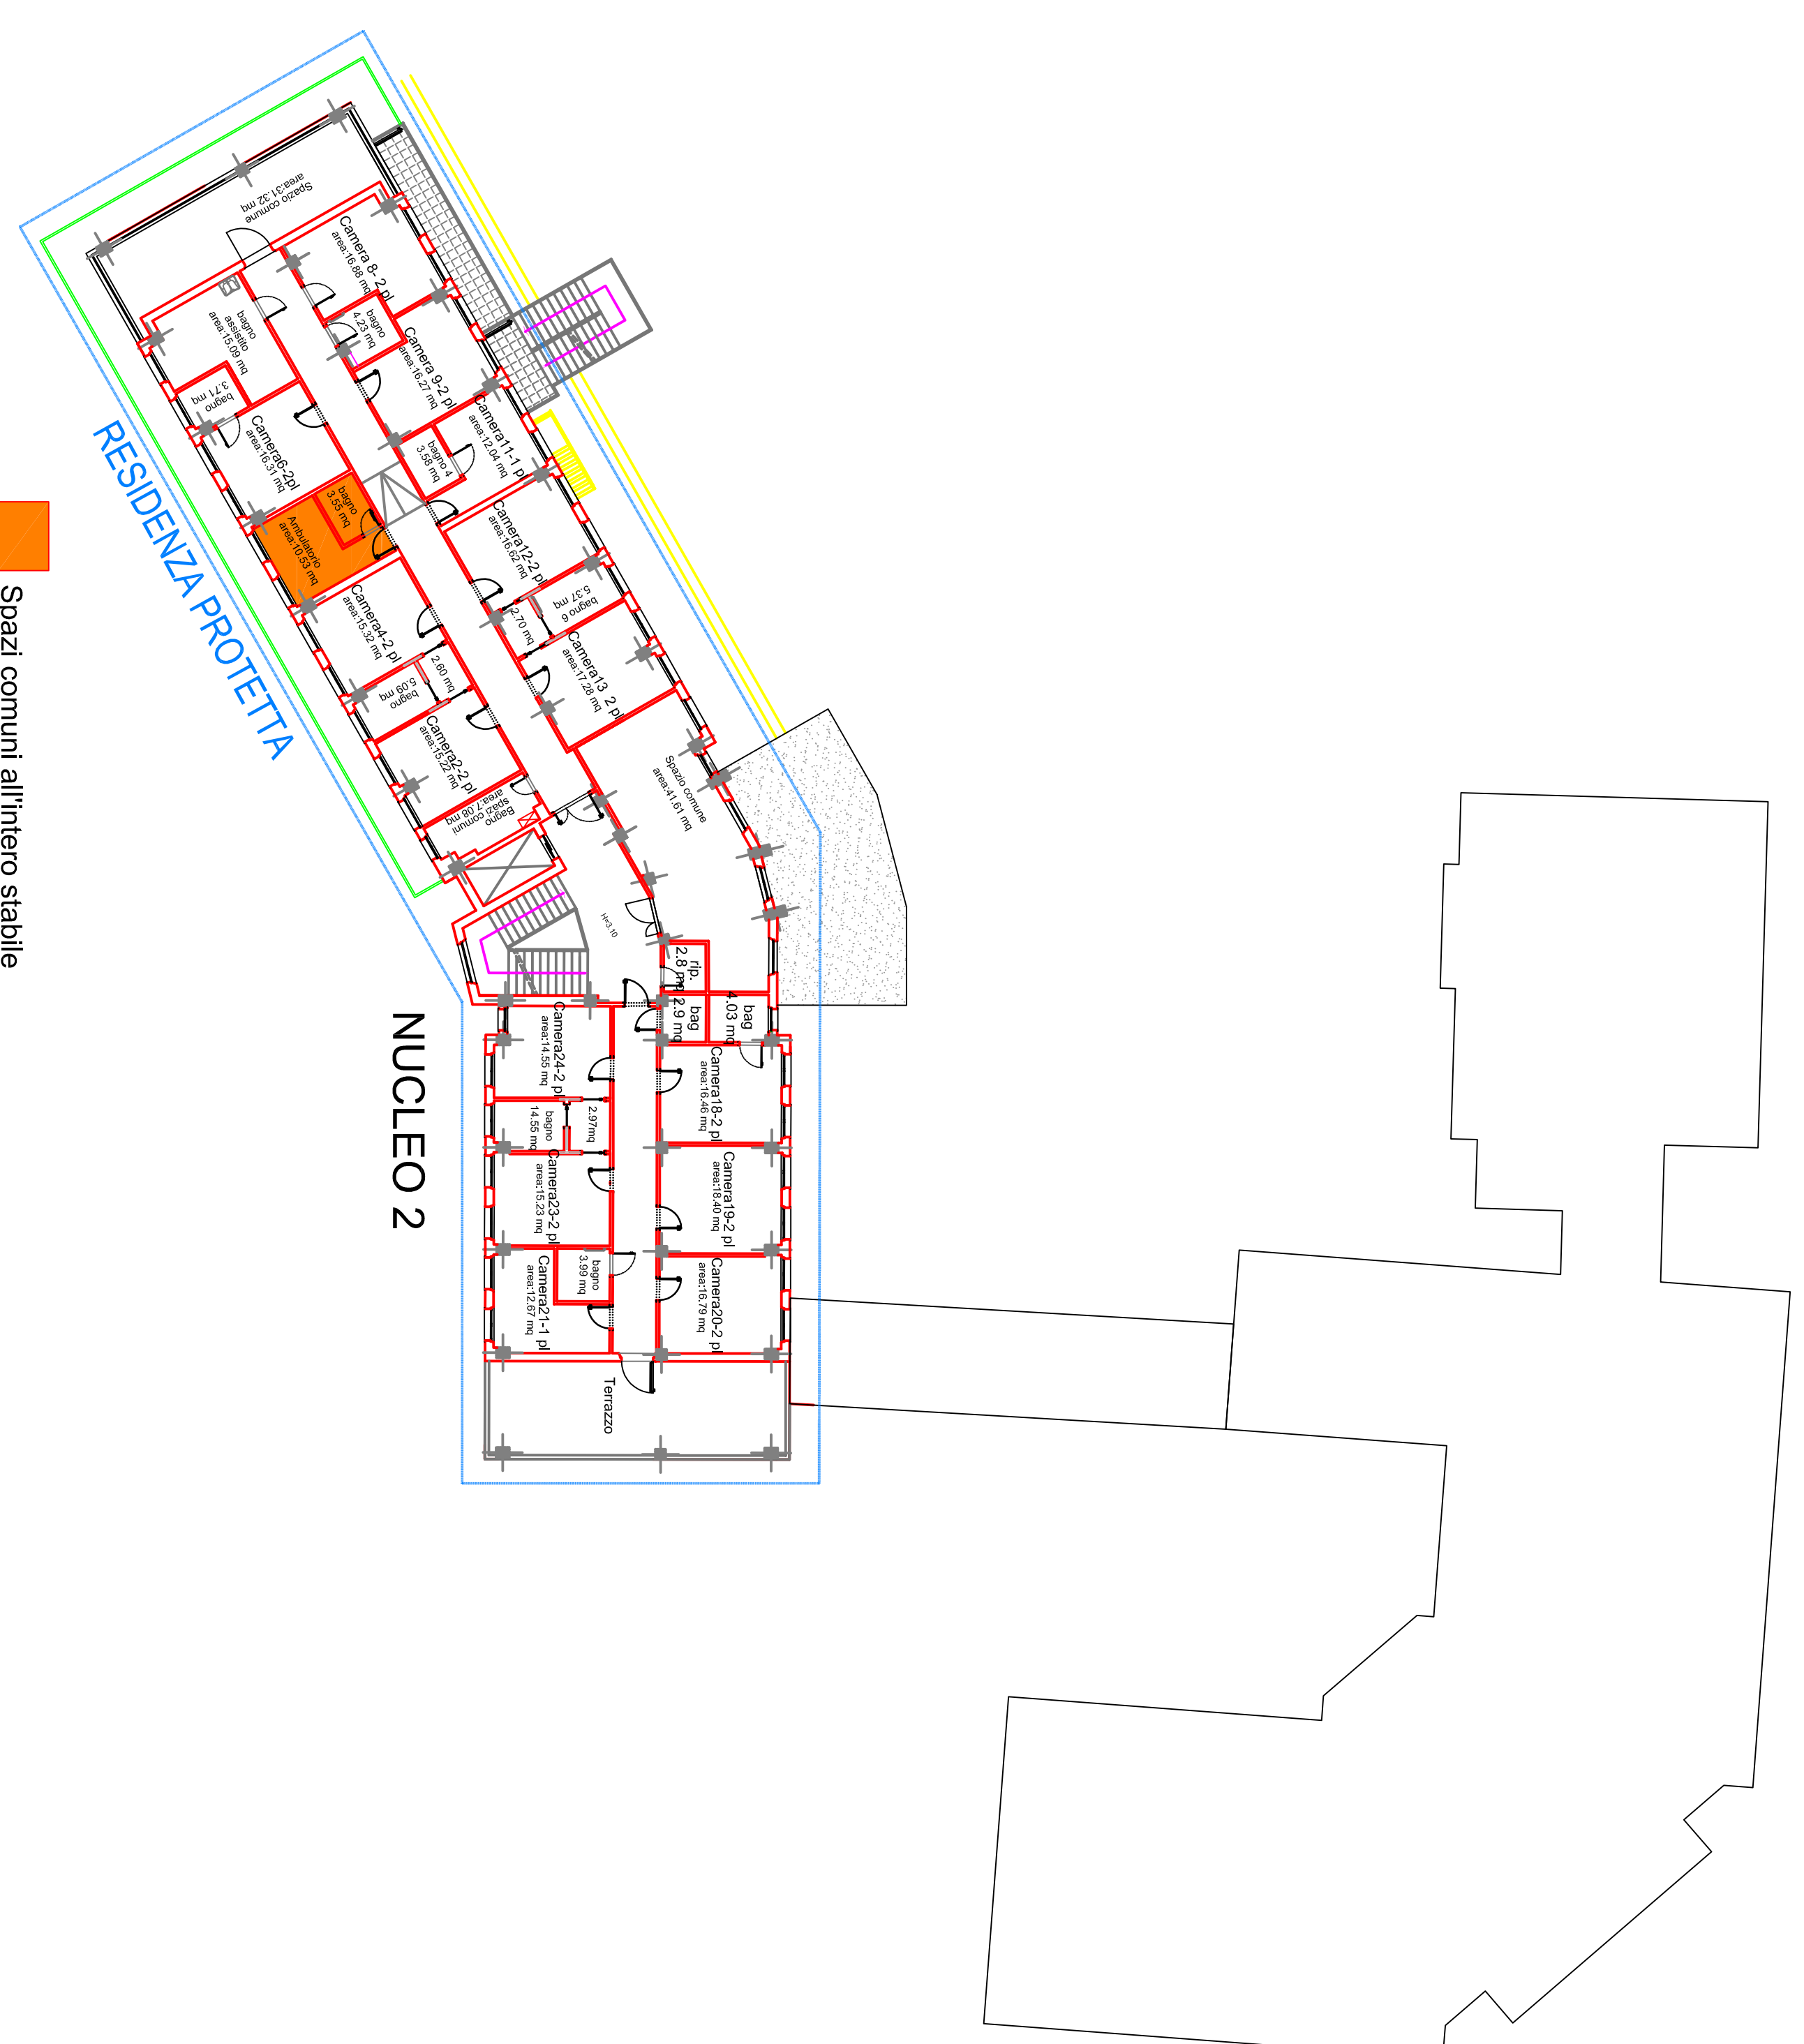

Piano terra

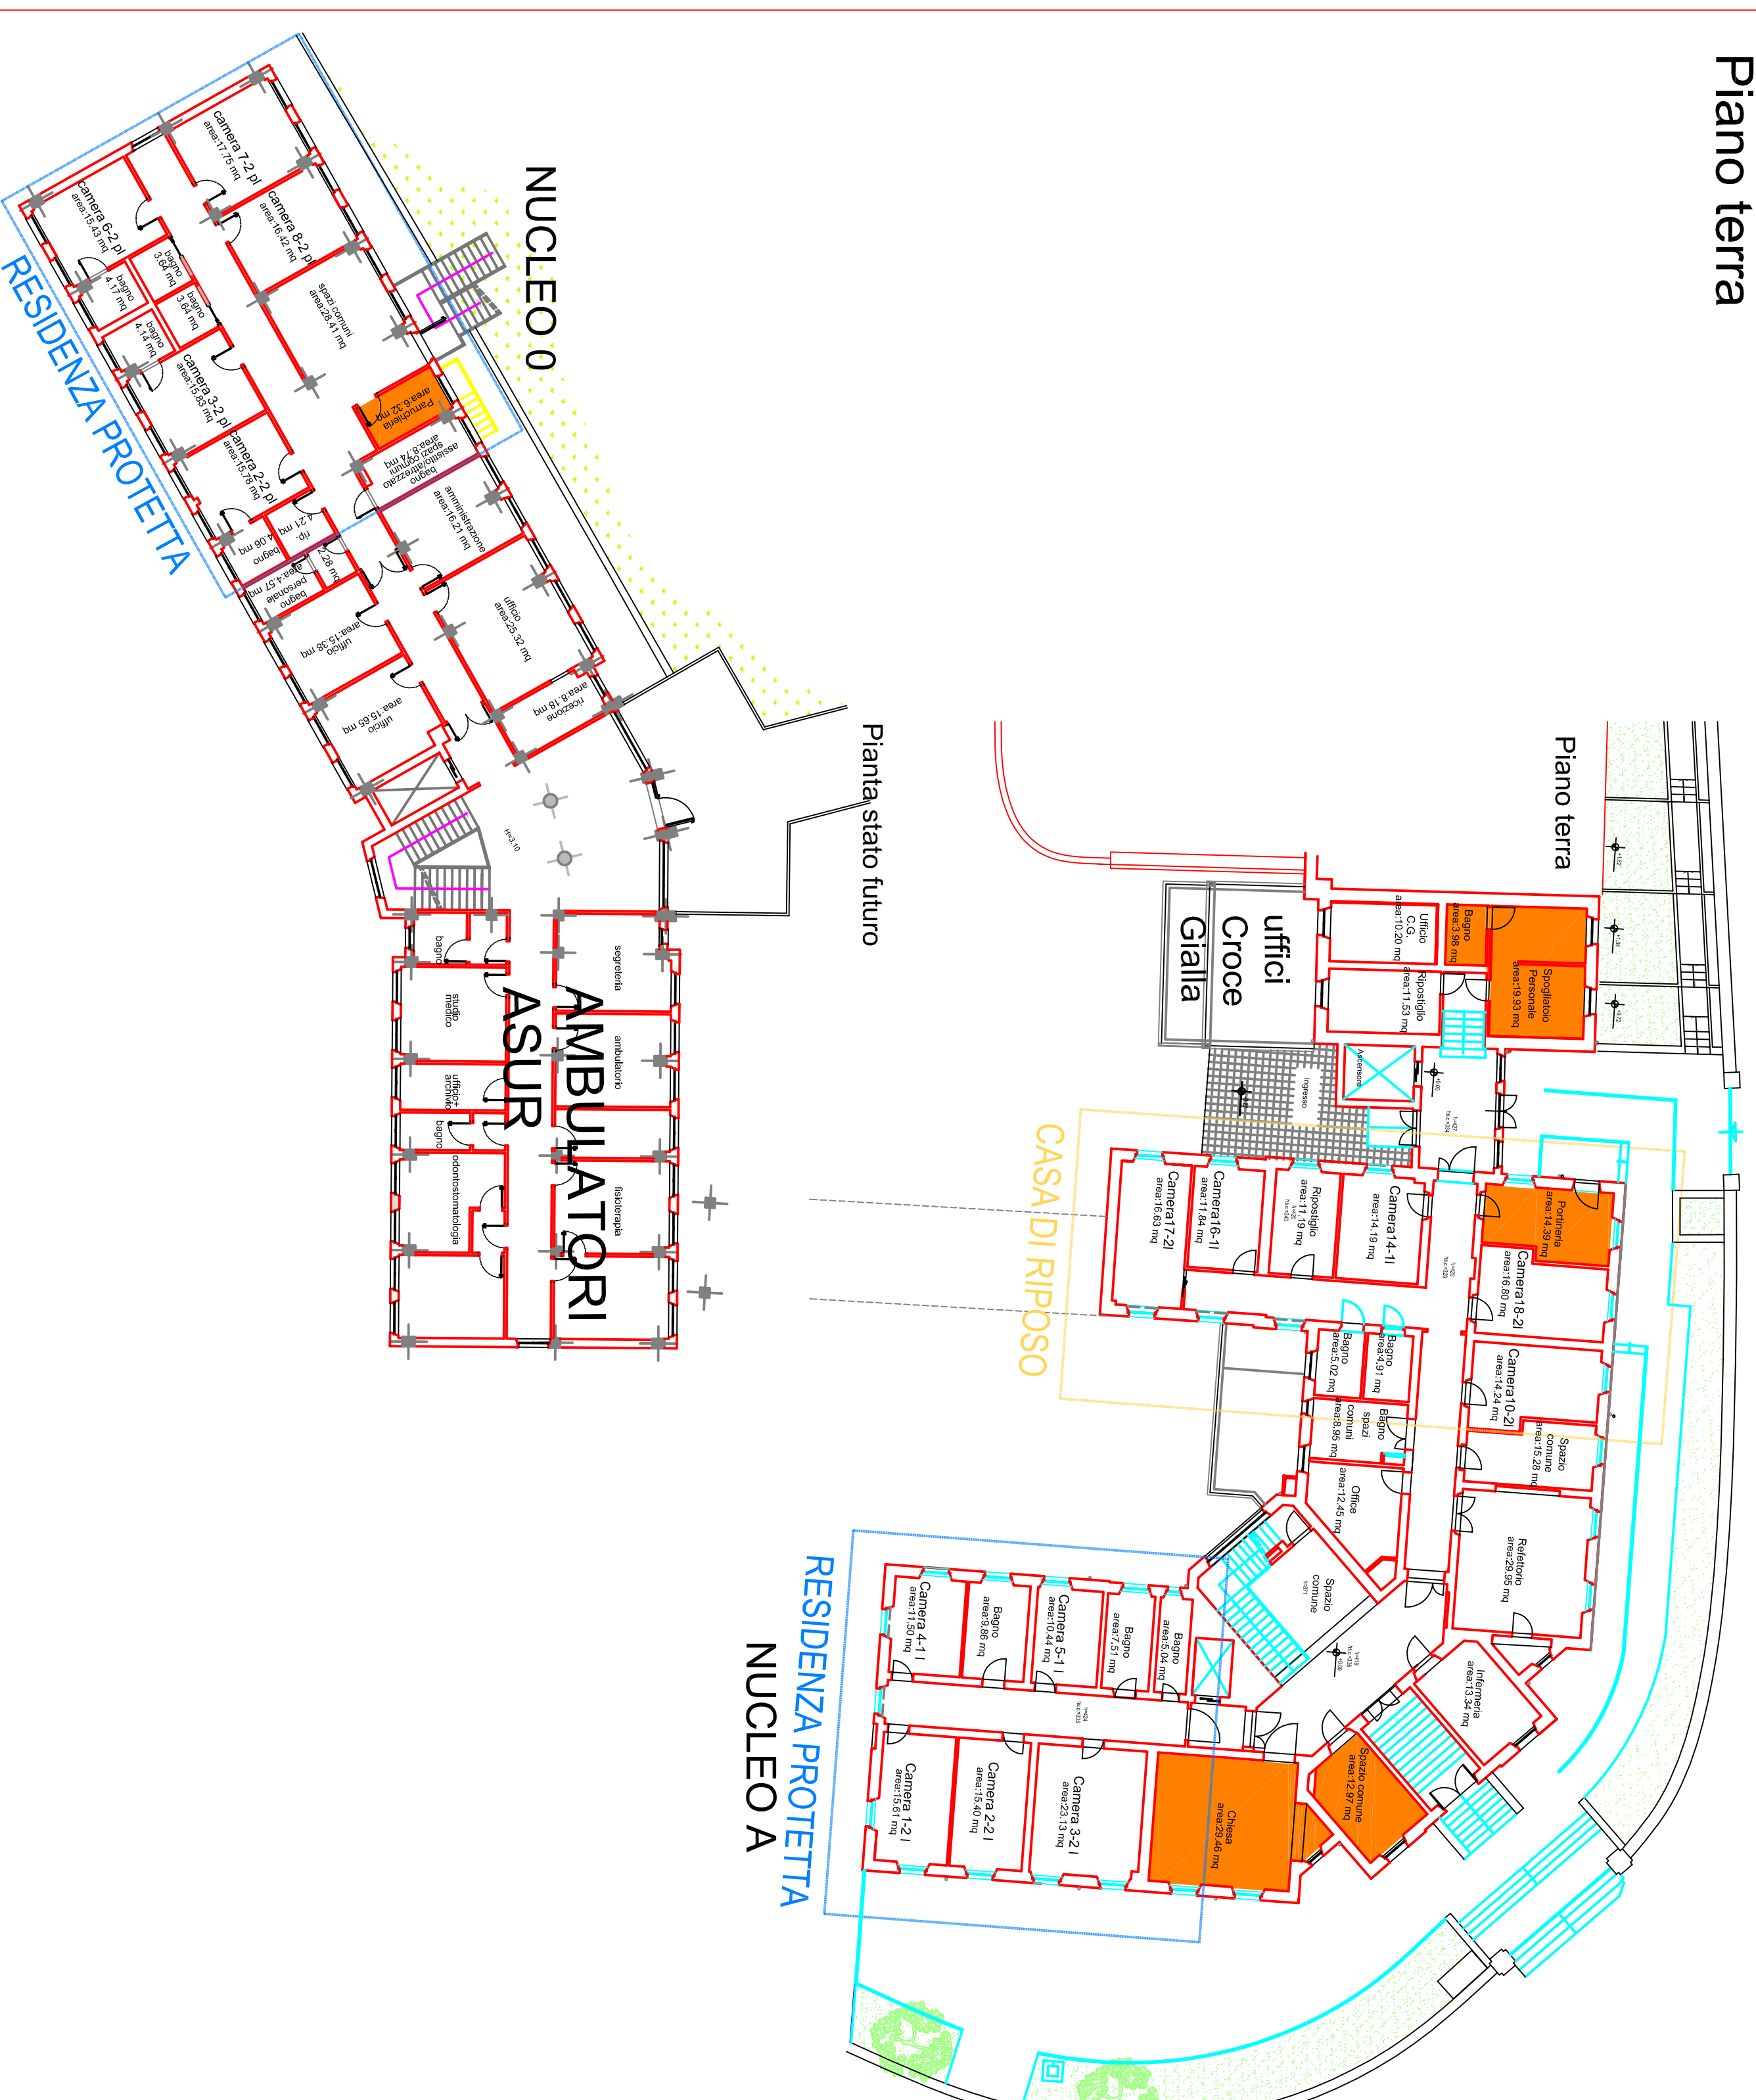

2° piano sottostrada

